



# ΕΦΗΜΕΡΙΣ ΤΗΣ ΚΥΒΕΡΝΗΣΕΩΣ
## ΤΗΣ ΕΛΛΗΝΙΚΗΣ ΔΗΜΟΚΡΑΤΙΑΣ

| ΑΘΗΝΑ 29 ΙΟΥΛΙΟΥ 1986 | ΤΕΥΧΟΣ ΤΕΤΑΡΤΟ | ΑΡΙΘΜΟΣ ΦΥΛΛΟΥ 620 |
|---|---|---|


## ΠΕΡΙΕΧΟΜΕΝΑ

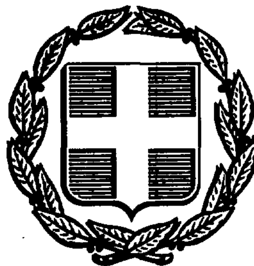

## ΑΠΑΛΛΟΤΡΙΩΣΕΙΣ
### ΑΠΟΦΑΣΕΙΣ

Αριθ. 1484 (1)

Κήρυξη αναδασωτέας εκτάσεως οκτώ (8) στρεμμάτων, στη θέση Κούλμος - Υδρί της Κοινότητας Μαμουσιάς του Νομού Αχαΐας.

Ο ΔΑΣΑΡΧΗΣ ΑΙΓΙΟΥ

Έχοντας υπόψη:

1) Το άρθρο 117 παρ. 3 του Συντάγματος της Χώρας.

2) Τις περί διοικητικής αποκεντρώσεως δ/ξεις.

3) Τις δ/ξεις του Ν. 998/79 «περί προστασίας των δασών και των δασικών εν γένει εκτάσεων της Χώρας» και συγχεκριμένα:

α) Του άρθρου 41 παρ. 1.

β) του άρθρου 38 παρ. 1.

4) Τις Δ/γές του Υπουργείου Γεωργίας:

α) 160417/1180/8.7.80, β) 182447/3049/24.9.80.

Τη με αριθ. 14058/30.6.78 απόφαση του Νομάρχη Αχαΐας, περί εξουσιοδοτήσεως των Προϊσταμένων των Υπηρεσιών να υπογράφουν με εντολή Νομάρχη.

5) Την αριθ. Ζα/160/26.1.84 απόφαση Νομάρχη σχετική με ανάθεση μέρους αρμοδιοτήτων στους Προϊσταμένους των Δασικών Υπηρεσιών.

6) Την από 10.4.86 έκθεση αυτοψίας πρόταση του Τεχν. Δασ/νίας Δημ. Δημόπουλου Υπηρεσίας μας περί κηρύξεως αναδασωτέας, της αναφερομένης στο θέμα εκτάσεως, αποφασίζουμε:

Κηρύσσουμε αναδασωτέα με σκοπό την επανίδρυση, με φυσική αναγέννηση της καταστραφείσης δασικής βλαστήσεως, συνεπεία πυρκαϊάς τη δημόσια δασική έκταση οκτώ (8) στρεμμ. που βρίσκεται στη θέση Κούλμος - Υδρί της Κοινότητας Μαμουσιάς και προσδιορίζεται από τα στοιχεία όπως φαίνεται στο συνημμένο διάγραμμα, το οποίο αποτελεί αναπόσπαστο μέρος της αποφάσεως αυτής και έχει όρια:

Ανατολικα: Δημόσιο πευκοδάσος

Δυτικά: Δημόσιο δάσος αειφύλλων - πλατυφύλλων

Βόρεια: Ελαιοστάσια

Νότια: Αγροί

Η απόφαση αυτή να δημοσιευθεί στην Εφημερίδα της Κυβερνήσεως.

Αίγιο, 28 Απριλίου 1986

Ο Δασάρχης κ.α.α.

ΕΥΣΤΡΑΤΙΟΣ ΖΩΝΤΟΣ

ΚΛ 1:20.000

Μαμουσιά

Σταυριά

Αλκάμει δειν αριθμ. 1484/30-4-86 αυθ. ... μας.

α γ ρ ο ί

120μ.

100μ.

110μ.

Επαρχ. οδός Αιγίου Μαμουσιάς

ΔΑΣΑΡΧΕΙΟ ΑΙΓΙΟΥ

ΥΠΟΜΝΗΜΑ

Κλίμαξ : 1:2000

Κοινότητα : Μαμουσιάς

Θέση : Κούλμος

Ευθέση : Β Α.

Κλίση : 80%

Υψόμετρο : 560 μ.

Εμβαδόν : 8 στρεμ.

: Κοπίσα εκτάση

Αίγιο 11/4/1986

ο Συντάξας

Δημητρ. Ηλ. Αγγελόπουλος
Τεχνολόγος Δασοπόνος

Θεωρήθηκε
Αίγιο
ο Δασάρχης Αιγίου

Ευστάθιος Ζωντός
Δασολόγος με βο βαθμό

# ΠΟΛΕΟΔΟΜΙΑ

## ΑΠΟΦΑΣΕΙΣ

Αριθ. 393153/241 (2)

Τροποποίηση ρυμοτομικού σχεδίου Κοινότητας Σεληνίων Σαλαμίνας με χαρακτηρισμό χώρου σε παιδική χαρά και δημιουργία πεζοδρομίου.

Ο ΝΟΜΑΡΧΗΣ ΔΙΑΜΕΡΙΣΜΑΤΟΣ ΠΕΙΡΑΙΑ

Εχοντας υπόψη:

1. Το Ν. Δ/γμα της 17.7/16.8.1923.
2. Την παρ. 2 του άρθ. 4 του Ν. 622/77.
3. Το Ν. Δ/γμα 443/2.11.83 (ΦΕΚ 165/Α/83).
5. Την εγκύκλιο με αριθ. Δ.7/13.1/17/11.12.72.
6. Το Π. Δ/γμα 910/77 «περί Οργανισμού Υ.Δ.Ε.».
7. Το Ν. 1032/80 περί Υ.Χ.Ο.Π.
8. Το Ν. 1232/82 και 1235/82.
9. Το Ν. 1558/85 περί ΥΠ.ΠΕ.ΧΩ.ΔΕ.
10. Την Υπουργική Απόφαση 7524/1151/83 (ΦΕΚ 767/Β/83).
11. Τις με αριθ. 103/1985 και 3/1986 αποφάσεις του Κοινοτικού Συμβουλίου της Κοινότητας Σεληνίων Σαλαμίνας.
12. Την με αριθ. πρωτ. 151/86 γνωμοδότηση του Ν.Σ.ΠΕ.ΧΩ-ΔΕ, αποφασίζουμε:

Εγκρίνουμε την τροποποίηση του εγκ. ρυμ. σχεδίου της Κοινότητας Σεληνίων Σαλαμίνας με χαρακτηρισμό του χώρου που βρίσκεται μεταξύ των οδών Εσπερίδων Μήλου και Χίου, σε παιδική χαρά και δημιουργία πεζοδρομίου μεταξύ της παιδικής χαράς και του Ο.Τ. 72, όπως φαίνεται και στο σχεδιάγραμμα που συνοδεύει την απόφαση.


Η απόφαση αυτή να δημοσιευθεί στην Εφημερίδα της Κυβερνήσεως.

Πειραιάς, 14 Απριλίου 1986

Ο Νομάρχης
Α. ΦΟΥΡΑΣ

Τροποποίηση Σχεδίου στα Σελήνια
Κλίμακα 1:500

Ε.Α.Δ. 23843
9 ΜΑΙ. 1986

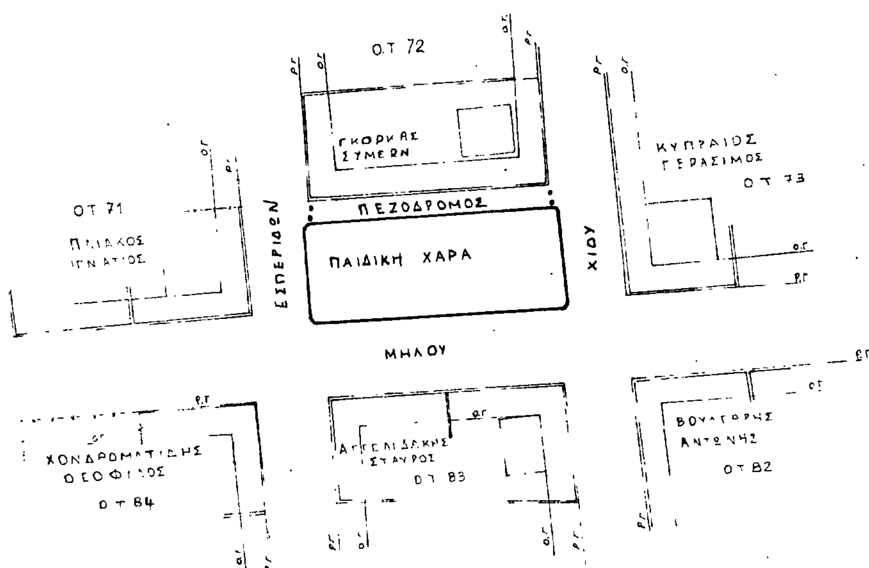


ΝΟΜΑΡΧΙΑ ΑΤΤΙΚΗΣ - Δ/ΣΜΑ ΠΕΙΡΑΙΑ
ΣΥΝΟΔΕΥΕΙ ΤΗΝ ΜΕ ΑΡ. 393153/241 ΑΠΟΦΑΣΗ
ΤΡΟΠΟΠΟΙΗΣΗΣ ΡΥΜ. ΣΧΕΔΙΟΥ ΚΟΙΝΟΤΗΤΑΣ ΣΕΛΗΝΙΩΝ ΣΑΛΑΜΙΝΑΣ ΜΕ ΧΑΡΑΚΤΗΡΙΣΜΟ ΧΩΡΟΥ ΣΕ ΠΑΙΔΙΚΗ ΧΑΡΑ ΚΑΙ ΔΗΜΙΟΥΡΓΙΑ ΠΕΖΟΔΡΟΜΟΥ
ΠΕΙΡΑΙΑΣ 14-4-1986
Ο ΝΟΜΑΡΧΗΣ
Τ.Υ.Σ.
Α. ΦΟΥΡΑΣ

Αριθ. 2926 (3)

Τροποποίηση σχεδίου διανομής Οικισμού Νομής, Ν. Τρικάλων.

Ο ΝΟΜΑΡΧΗΣ ΤΡΙΚΑΛΩΝ

Εχοντας υπόψη:

1. Τις διατάξεις του από 17.7.1923 Ν. Δ/τος (ΦΕΚ 228Α/1923) «Περί σχεδίων πόλεων, κωμών και συνοικισμών του Κράτους και οικοδομής αυτών», όπως τούτο τροποποιημένο ισχύει σήμερα και ειδικότερα τα άρθ. 2 και 9 αυτού.

2. Τις διατάξεις του 314/1968 Α.Ν. (ΦΕΚ 47Α/1968) «περί παροχής εις τον Υπουργό Βορείου Ελλάδος και τους Νομάρχας αρμοδιότητος επί θεμάτων εγκρίσεως τροποποιήσεως σχεδίων πόλεων και κωμών όπως αυτή τροποποιήθηκε και συμπληρώθηκε με το Ν.Δ. 1018/1970 (ΦΕΚ 220Α΄/1971) όπως επίσης και τις διατάξεις του Π.Δ. 443/1983 Π.Δ. (ΦΕΚ 165 Α/17.11.83) «Μεταβίβαση αρμοδιότητας στους Νομάρχες, έγκρισης τροποποιήσεων ρυμοτομικών σχεδίων και επιβολής προκηπίων».

3. Τις διατάξεις του άρθ. 1 του Ν. 3200/1955 «Περί διοικητικής αποκεντρώσεως» όπως τροποποιήθηκε και συμπληρώθηκε με το Ν.Δ. 532/1970 «περί συμπληρώσεως των διατάξεων περί διοικητικής αποκεντρώσεως».

4. Τα αποτελέσματα της τελευταίας απογραφής του κράτους από τα οποία προκύπτει ότι ο πληθυσμός της Κοινότητας Νομής Τρικάλων ανέρχεται σε 494 κατοίκους.

5. Επίσης:

α) Τη με αριθ. 6/1986 απόφαση του Κοινοτικού Συμβουλίου Νομής.

β) Την αριθ. πρ. 8/2.4.86, Θέμα 4ο γνωμοδότηση του Συμβουλίου Χ.Ο.Π. του Νομού Τρικάλων, αποφασίζουμε:

Τροποποιούμε το σχέδιο διανομής του Οικισμού Νομής Τρικάλων, με τη χάραξη Κοινοτικού δρόμου πλάτους 12,00 μέτρων στη βόρεια και ανατολική πλευρά του Οικισμού, καθώς και με τη χάραξη Κοινοτικού δρόμου πλάτους 6,00 μέτρων κατά μήκος της δυτικής πλευράς του με αριθ. 96 οικοπέδου, του οικοδομικού τετραγώνου 27, όπως φαίνεται στο συνημμένο τοπογραφικό διάγραμμα (φύλλα Ι και ΙΙ), που συντάχθηκε και θεωρήθηκε από την ΤΥΔΚ Τρικάλων, που συνοδεύει την απόφαση αυτή και αποτελεί αναπόσπαστο μέρος της.

Η απόφαση αυτή να δημοσιευθεί στην Εφημερίδα της Κυβερνήσεως.

Τρίκαλα, 28 Απριλίου 1986

Ο Νομάρχης
ΠΕΤΡΟΣ ΡΙΖΟΣ

# ΣΥΝΟΙΚΙΣΜΟΣ „ΝΟΜΗ"

## ΔΙΑΝΟΜΗ 1932

Ελληνική Δημοκρατία
Νομαρχία Τρικάλων
Δ/νση Εσωτερικών
Τ.Υ.Δ.Κ.

Κοινότητα: Νομής

Τροποποίηση Σχεδίου Διανομής
Συνοικισμού ΝΟΜΗΣ

Κλίμακα 1:1000

Θεωρήθηκε
Ο Προϊστάμενος ΤΥΔΚ
Γεώργιος Καραθανάσης
Πολ. Μηχ/κος

Τρίκαλα ...
Ο Συντάξας
Ηλίας Μπαρούτας
Α.Τ. Μηχ/κος

Φύλλο ΙΙ

ΠΗΝΕΙΟΣ
ΥΠΗΡΕΣΙΑΚΟ
Καλημέρι
Μερηάς
Αγροί
ΥΠΗΡΕΣΙΑΚΟ
ΥΠΗΡΕΣΙΑΚΟ
12.00μ
4 5 6 7 8

Συνοδεύει την με αριθ. 6/1986 απόφαση του Κοινοτικού Συμβουλίου Νομής

ΘΕΩΡΗΘΗΚΕ
ο πρόεδρος της Κοινότητας

ΕΛΕΓΧΘΗΚΕ
Τρίκαλα 7-3-86

ΘΕΩΡΗΘΗΚΕ
Τρίκαλα 13-3-86

ΥΠΗΡΕΣΙΑΚΟ

Σχολείον

Πλατεία

Ελληνική Δημοκρατία
Νομαρχία Τρικάλων
Δ/νση Εσωτερικών
Τ.Υ.Δ.Κ.

Κοινότητα: ΝΟΜΗΣ

Τροποποίηση Σχεδίου Διανομής
Συνοικισμού ΝΟΜΗΣ

Κλίμακα 1:1000

Εθεωρήθηκε
Ο Προϊστάμενος ΤΥΔΚ
Γεώργιος Καραθανάσης
Πολ. Μηχ/κος


Τρίκαλα 11/10/86
Ο συντάκτης
Ηλίας Μπαρμπαλέτσος
Α.Τ. Μηχ/κος


Φύλλο I

# ΣΥΝΟΙΚΙΣΜΟΣ „ΝΟΜΗ"

## ΔΙΑΝΟΜΗ 1932

1

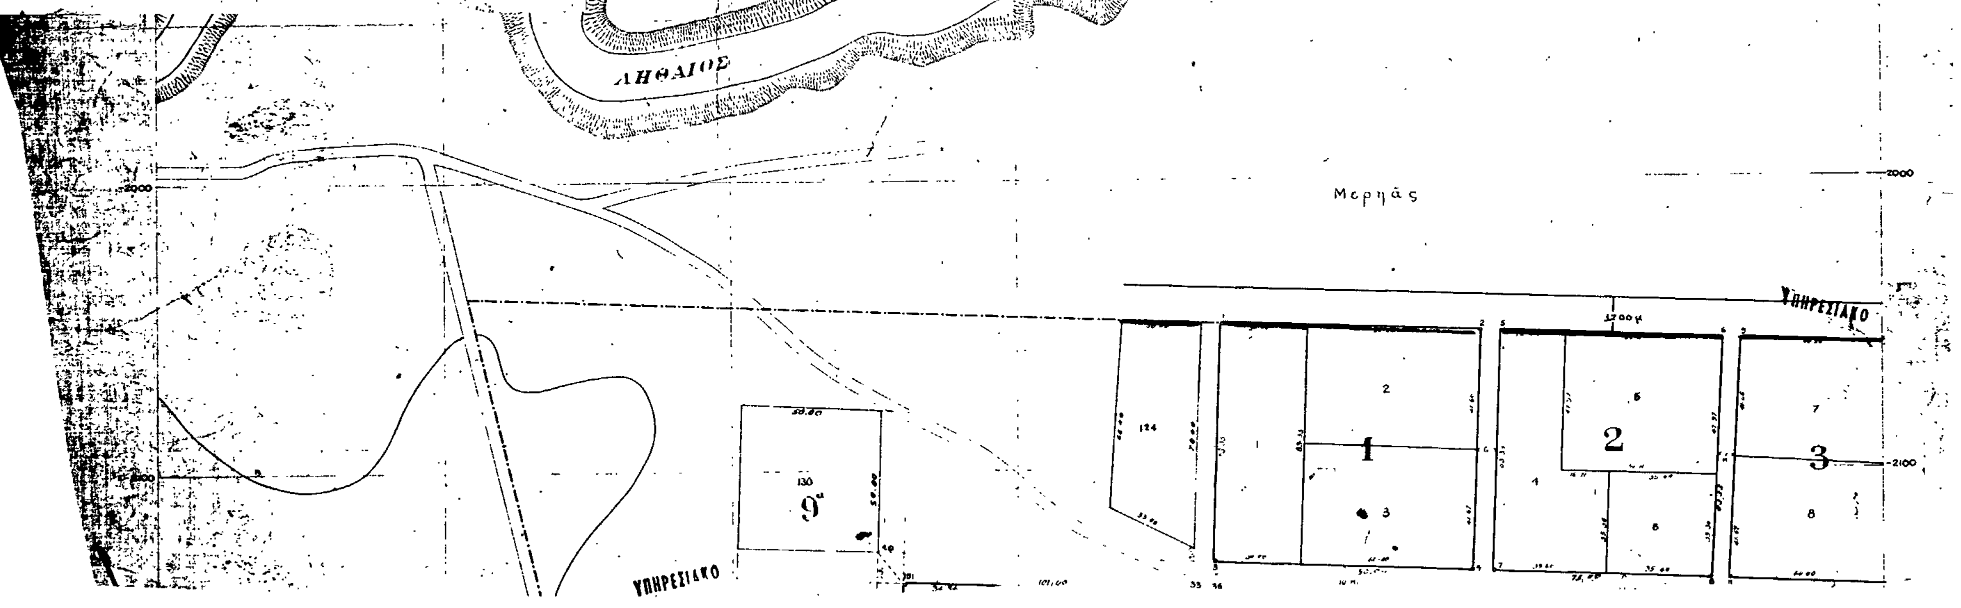

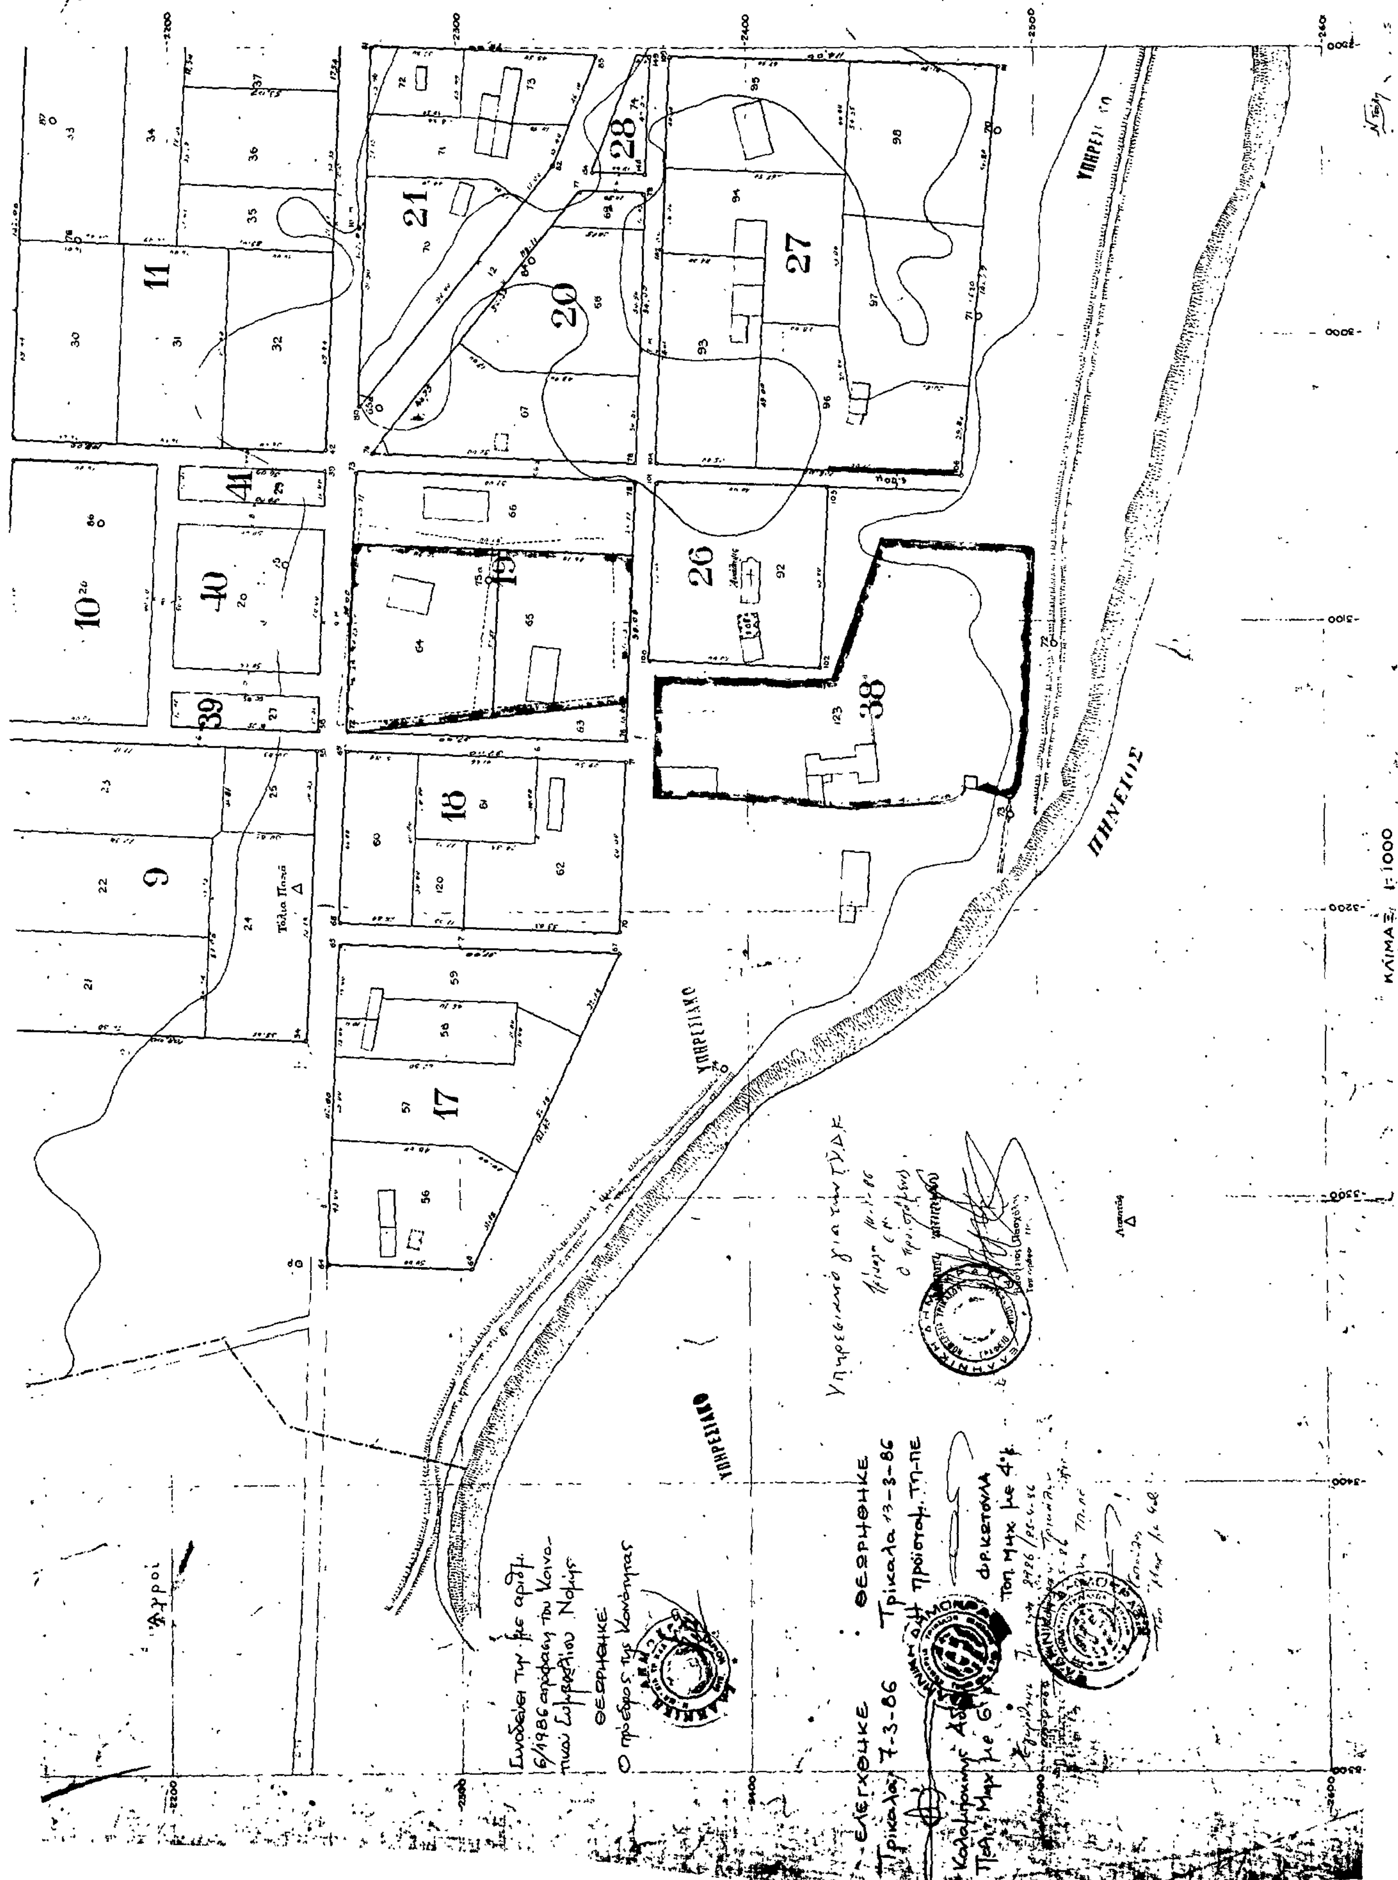


ΑΠΟ ΤΟ ΕΘΝΙΚΟ ΤΥΠΟΓΡΑΦΕΙΟ